TIPOLOGIA SCAVO TRATTO A1–B1

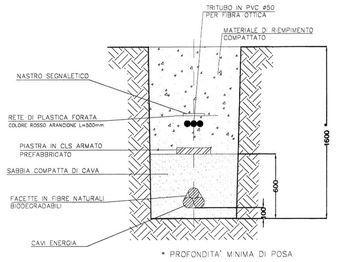

TIPOLOGIA SCAVO TRATTO E–F, F1–F

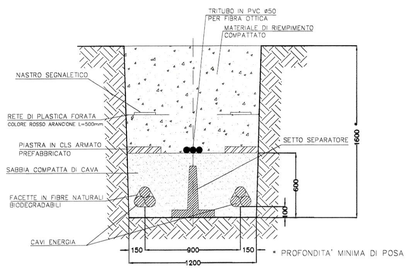

TIPOLOGIA SCAVO TRATTO A–D, F–G

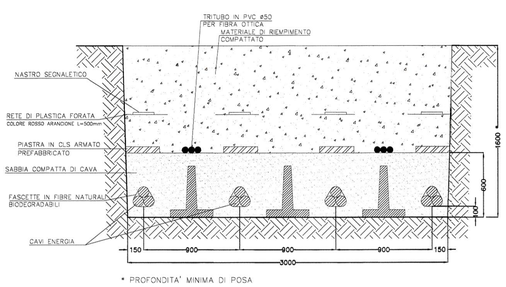

SOSTEGNO TERMINALE A DOPPIA TERNA PER DISCESA IN CAVO

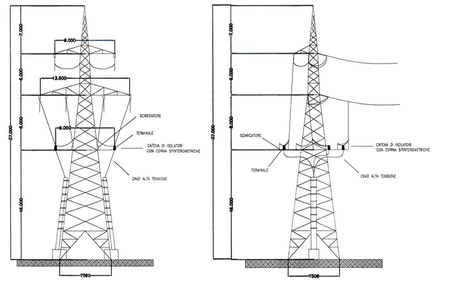

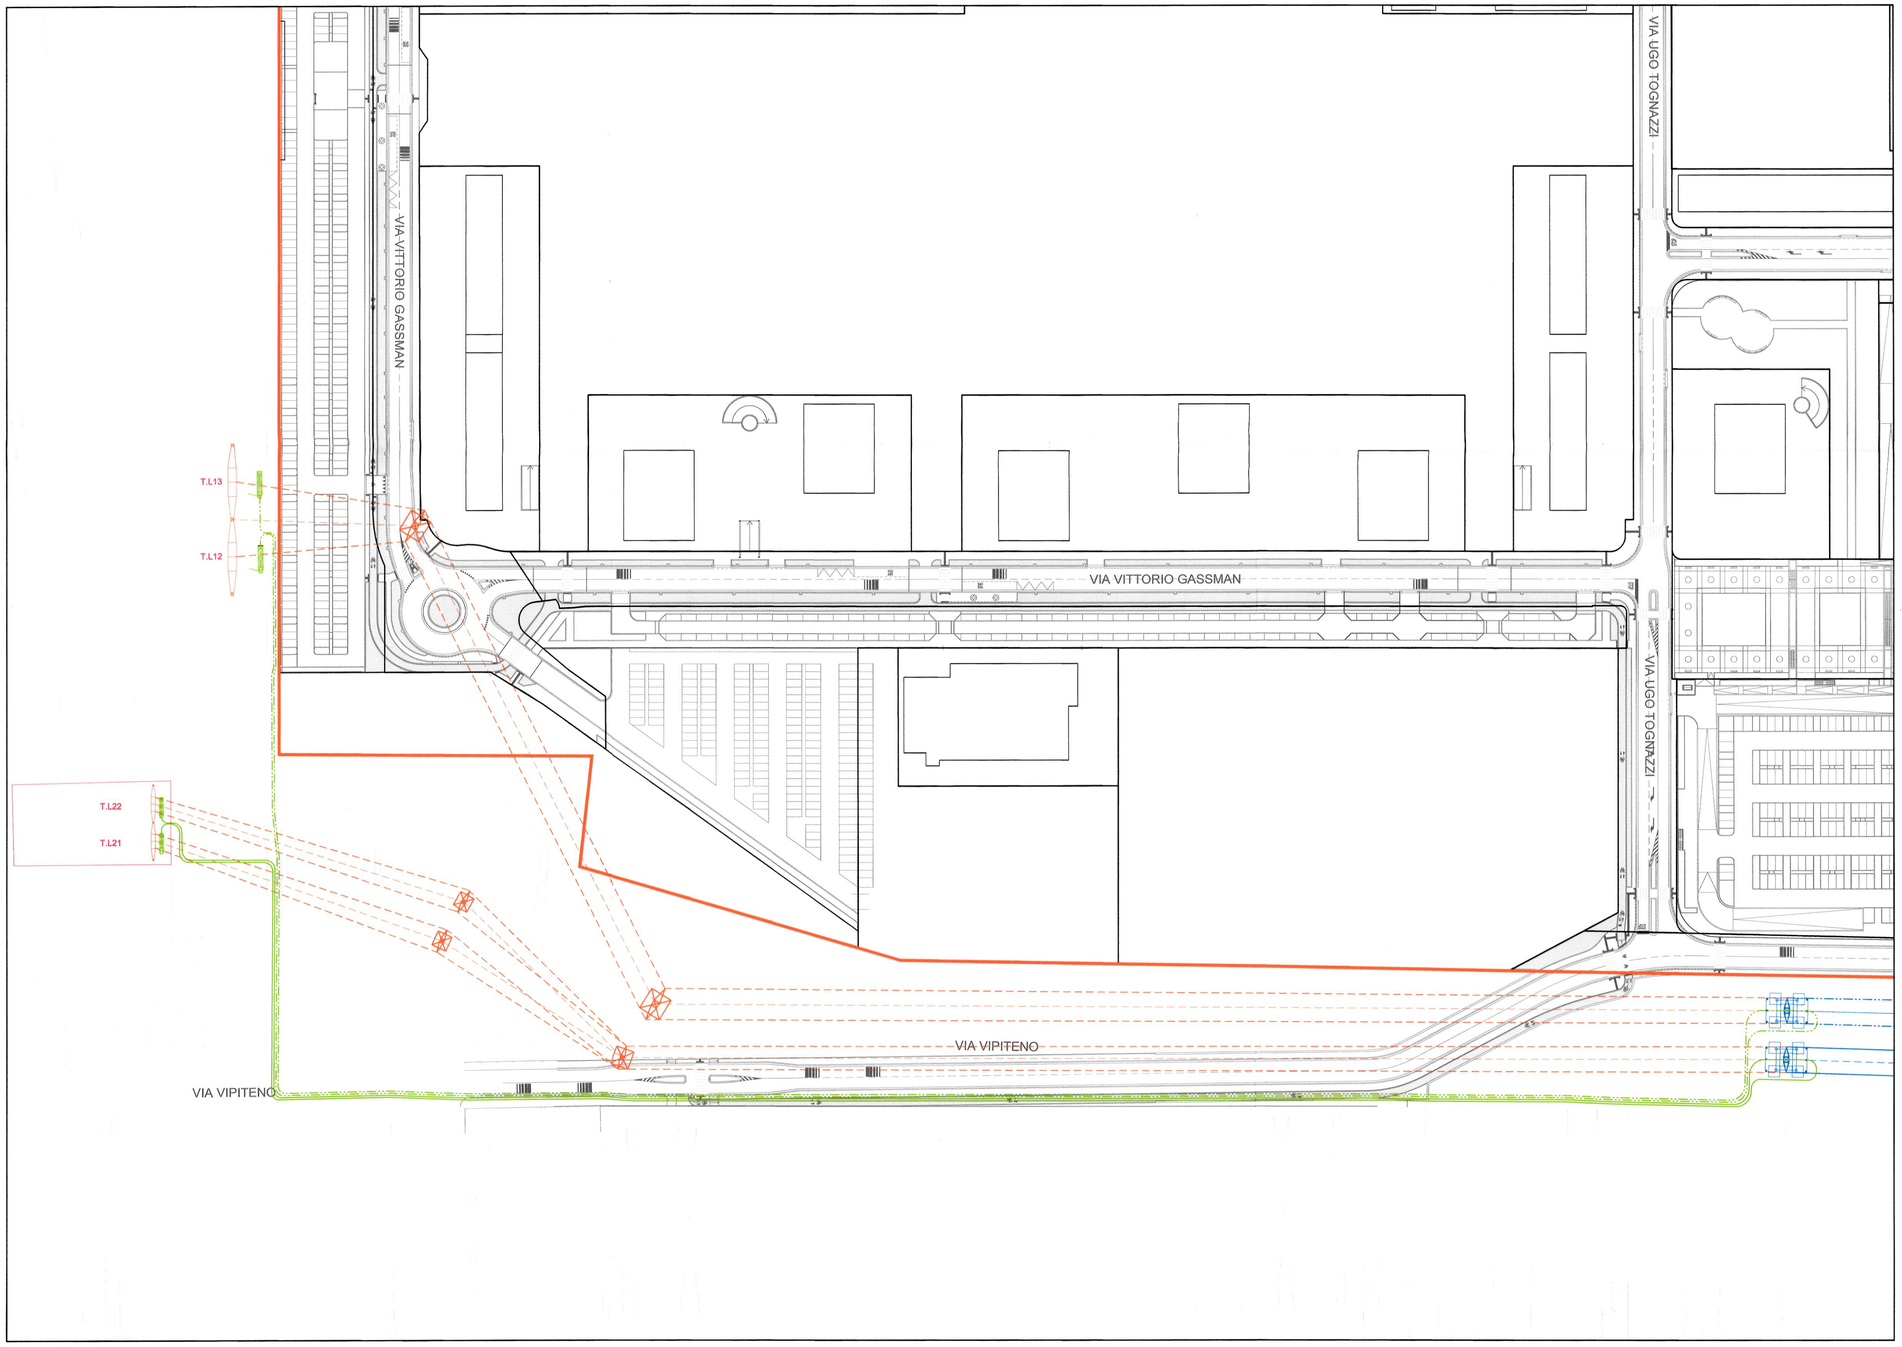

Legenda

- PERIMETRO AMBITO A "ADRIANO - MARELLI"
- TRATTO DI LINEA AEREA A 132 KV ESISTENTE NON INTERESSATO DA MODIFICHE
- TRATTO DI LINEA AEREA A 220 KV ESISTENTE NON INTERESSATO DA MODIFICHE
- TRATTO DI LINEA A 220 KV (T. L12 e T. L13) IN CAVO INTERRATO
- TRATTO DI LINEA A 132 KV (T. L21 e T. L21) IN CAVO INTERRATO
- TRATTO DI LINEA AEREA DISMESSO

ADRIANO 81 S.P.A.
Via Adriano, 81 - Milano

Programma Integrato di Intervento
"Adriano-Marelli"

Variante Planivolumetrica "Ambito A"

Tav. 7.30/16

PROGETTO DI MASSIMA DELLE OPERE DI URBANIZZAZIONE SECONDARIA:
Interramento elettrodotti tratto Sud

SCALA 1:1000

Agg. aprile 2016

ALLEGATO "D"

COPIA SETTORE

COMUNE DI MILANO
DIREZIONE URBANISTICA
Area Pianificazione Tematica e Valorizzazione Aree
ALLEGATO ALLA PROPOSTA DI DELIBERAZIONE
INDETT. N. 2751/2017 del 2/8/2017
SI ATTESTA CHE IL PRESENTE DOCUMENTO
E' COMPOSTO DI N° 1 FACCIATE.

COMUNE DI MILANO
DC SVILUPPO DEL TERR
PG 223660/2016
Del 26/04/2016 11:04:07
ADRIANO 81 S.P.A.
(S) DIRETTORE DI SETTORE
26/04/2016

Prof. Arch. Paolo Caputo
Viale Elvezia, 18 - 20154 Milano
tel. 02.3314560 - fax 02.347067
e.mail: info@caputopartnership.it

ORDINE DEGLI ARCHITETTI, PIANIFICATORI, PAESAGGISTI E CONSERVATORI DELLA PROVINCIA DI MILANO
CAPUTO PAOLO
architetto
2364