




Team di progettazione
Foster + Partners

Architettura Engineering
 Belvedere Inzaghi & Partners
 GAE Engineering
 Maserassociati
 Jones Lang Lasalle
 J+S
 Makno
 Manens-Tifs

Milan Ingegneria
 Museo della Scienza e della
 Tecnologia Leonardo da Vinci
 Sigest
 Studio Architettura Urbanistica
 Paolo Pomodoro
 Studio Tecnico Emanuele Morelli
 Systematica

Legenda

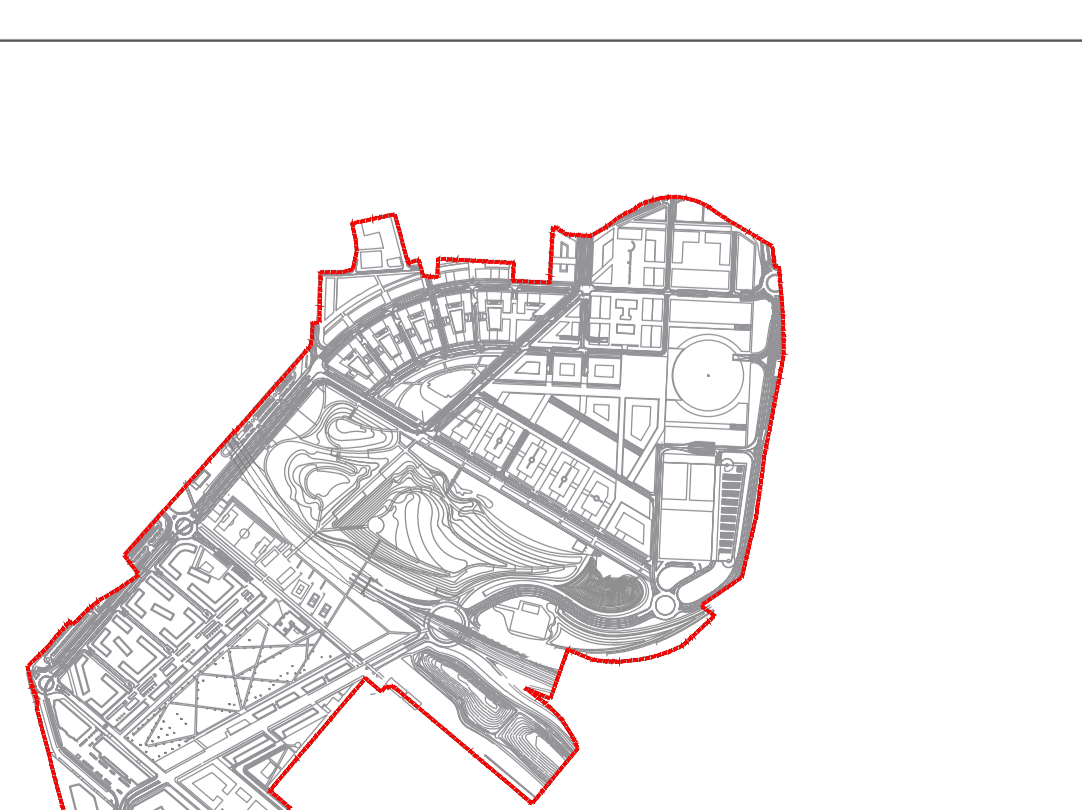

01	22/04/2021	Coordinamento	MSG
Rev.	DATA	MOTIVAZIONE	Contr.

Proprietà Milano Santa Giulia S.p.A.		Comune di Milano	
Esselunga S.p.A.		PII Montecity - Rogaredo	
Progettista		Proposta definitiva di variante	
Foto aerea con inserimento del planivolumetrico			
cod. Aconex XXX-XXX-XXX-XXX-00000			
Scala 1:2000	Data MAGGIO 2021	Disegnatore J+S	num. provenienza A-000
		numerazione PR05	revisione 01