



KEY PLAN

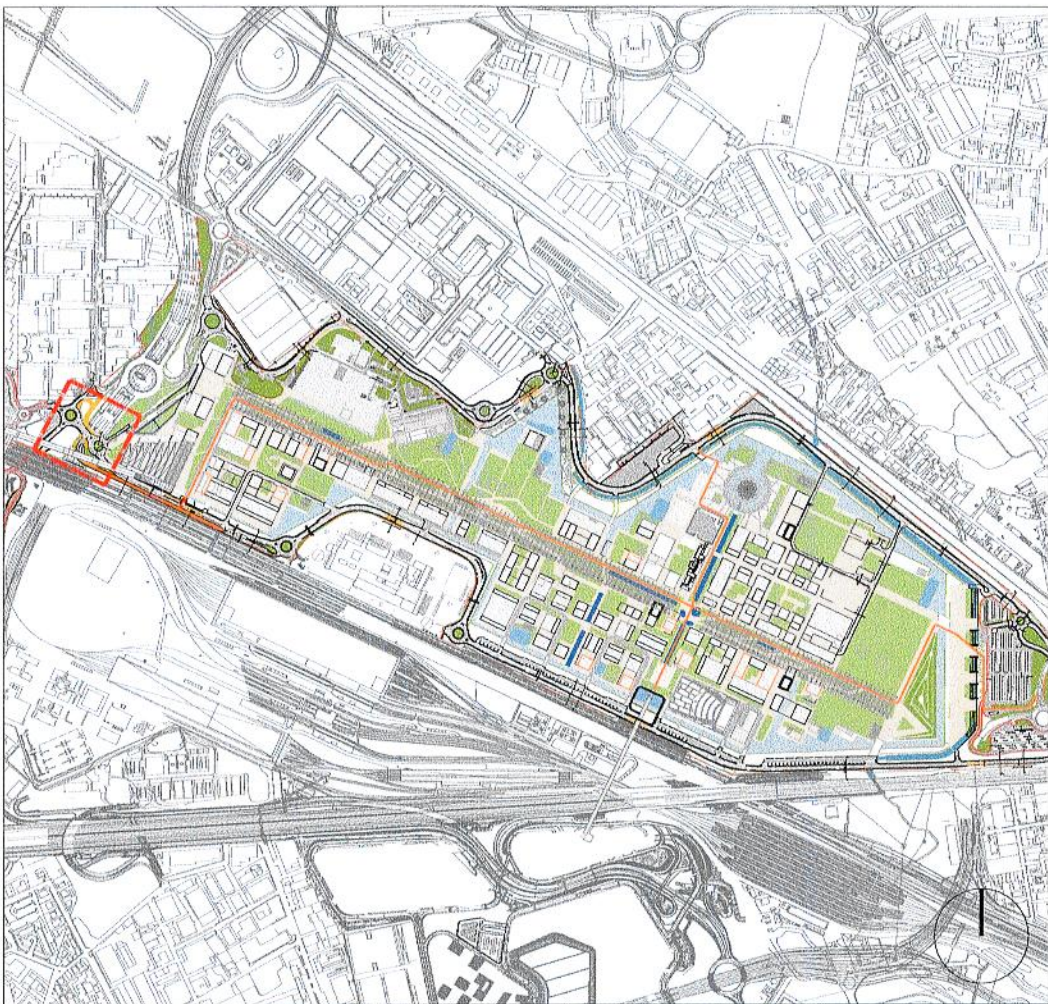

INQUADRAMENTO GENERALE




VISTA STATO DI FATTO

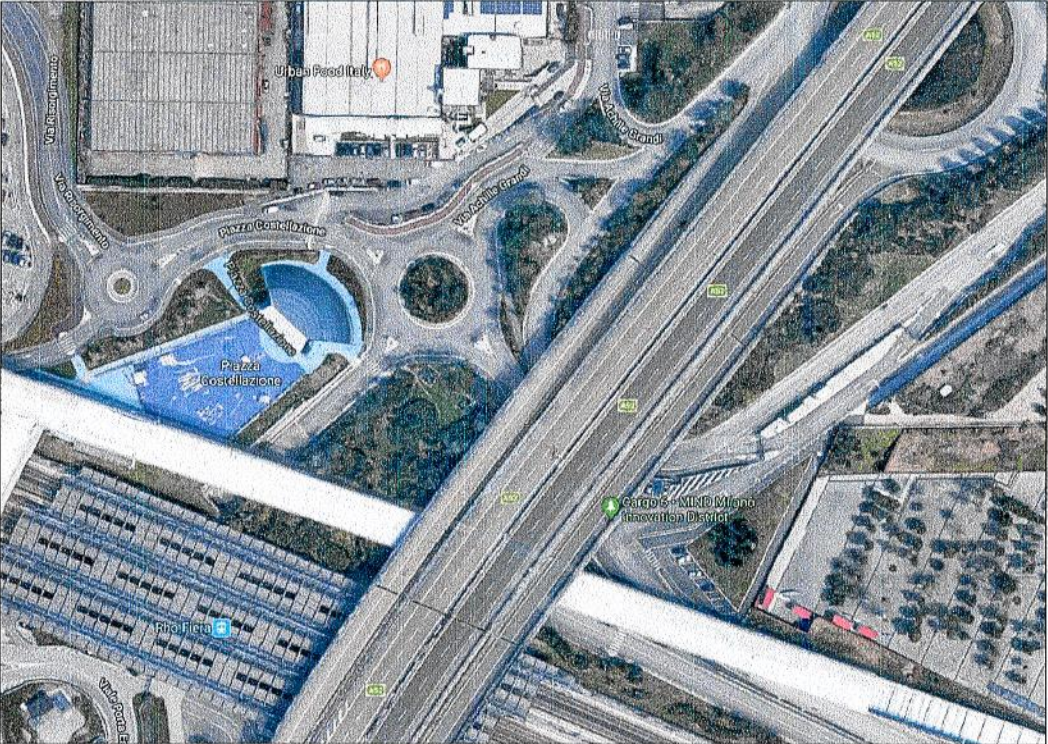

PLANIMETRIA DI PROGETTO (Scala 1:500)



SEZIONI TIPOLOGICHE:

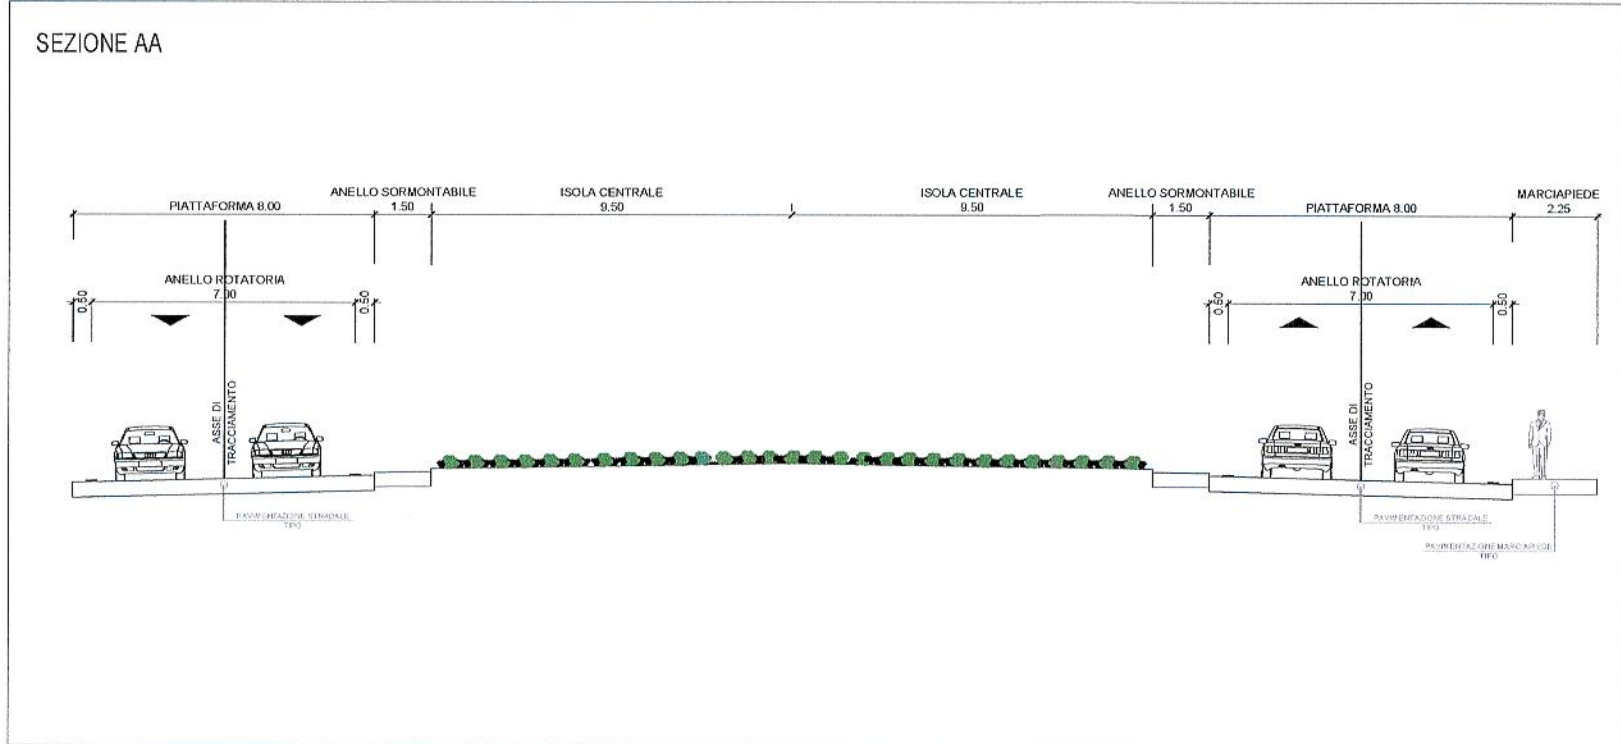

LEGENDA

- Sede stradale
- Marciapiedi / isole sormontabili
- Opere a verde
- Rimozione sede stradale esistente
- Percorso di connessione pubblica


AREA PIANIFICAZIONE URBANISTICA ATTUATIVA E STRATEGICA ALLEGATO ALLA PROPOSTA DI DELIBERAZIONE IN ATTO DEL 12/12/2020 IL CONTENUTO TECNICO E GRAFICO DEL PRESENTE ALLEGATO E' CONFORME A QUELLO DELL'ALLEGATO UNITO ALLA DELIBERA DI ADOZIONE N. 1029 DEL 14/07/2021 SI ATTESTA CHE IL PRESENTE DOCUMENTO E' COMPOSTO DI N. 31 PAGINE, FACCIATE

COMUNE DI MILANO DIREZIONE URBANISTICA Area Pianificazione Tematica e Valorizzazione Aree

Arch. Giancarlo Tancredi

IL DIRETTORE Arch. Simona Cellarini

ANALISI DEI FLUSSI VEICOLARI ATTESI

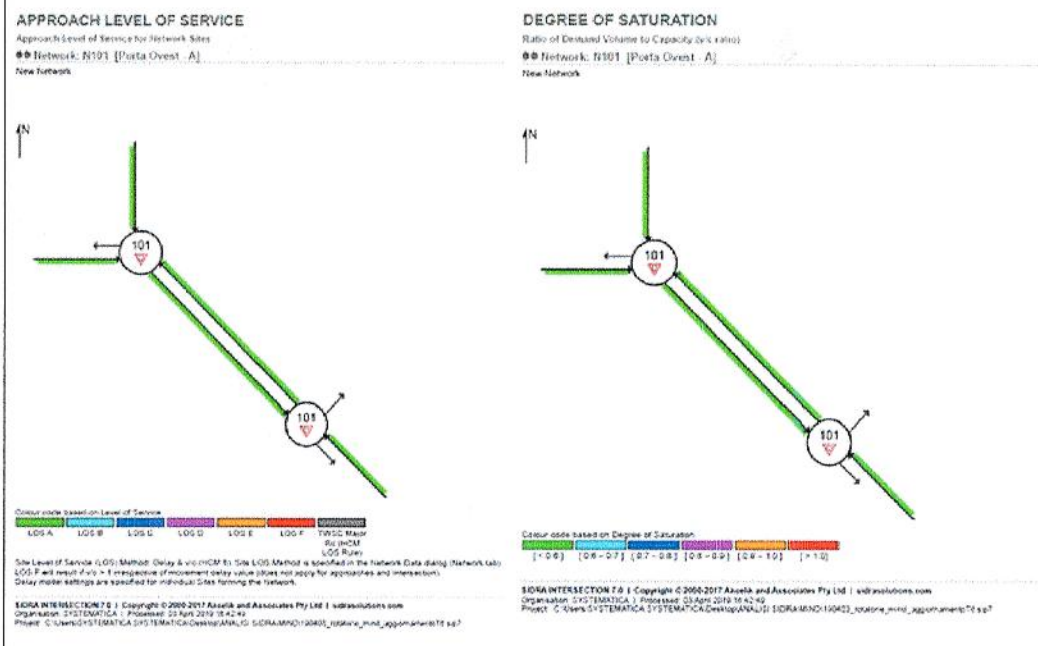

SCHEDA DI SINTESI	
1. Titolo	<b>Adeguamento Porta Ovest</b>
2. Fabbisogno	Riconfigurazione dell'attuale varco "Cargo 6", tale da consentire la circolazione dei volumi di traffico previsti nel piano della mobilità, tra cui il traffico di accesso all'area MIND, il passaggio del trasporto pubblico locale, nonché dei mezzi correlati all'esercizio del CMP Roseo di Poste Italiane.
3. Descrizione	Realizzazione di una nuova rotondella, in posizione adiacente a quella di collegamento al Parcheggio di Rho-Fiera e al sottopasso per Fiera-Milano, collegata alla stessa mediante l'ampliamento della carreggiata che attualmente costituisce il collegamento con il varco "Cargo 6" e demolizione degli assi viari non più funzionali alla circolazione, con successiva sistemazione a verde del sedime stradale attuale. Per snellire ed ottimizzare i flussi di traffico si è rivisitato anche il sistema di accessibilità all'area di Poste Italiane e all'anello di circolazione Sud di MIND; l'assetto in progetto prevede un sistema di due rotonde collegate da un'asta bidirezionale: la prima delle due rotonde è esistente, la seconda da realizzare. Rispetto alla situazione attuale la rotonda perde il ramo di uscita che collegava essa al raccordo ad "U", che garantiva un ulteriore collegamento tra la rotonda di svicolo della tangenziale con EXPO, il quale viene parzialmente dismesso. La rotonda in progetto a sua volta, sempre a 4 bracci; prevede: - Ramo di solo ingresso per i flussi provenienti dal sistema viabilistico delle Poste Italiane; - Ramo bidirezionale di collegamento in progetto all'anello Sud di MIND (Calibro: 0.50+3.50+3.50+0.50); - Ramo di sola uscita di collegamento con la zona del parcheggio in progetto, realizzato in sede del raccordo ad U attuale (adattandosi quindi anche al calibro esistente); - Ramo di collegamento bidirezionale con la rotonda esistente con due corsie in approccio alla stessa.
4. Stima Importo lavori (comprensiva di oneri della sicurezza non soggetti a ribasso)	€ 2.205.000 L'importo è stato stimato sulla base di interventi analoghi realizzati nell'ambito della realizzazione delle viabilità perimetrale, considerando un adeguamento del prezzo pari ad un aumento del 30%, anche in considerazione della maggiore complessità dell'opera in oggetto. Nello specifico le opere prese a riferimento, il cui importo complessivo è pari a € ~1,6 Mln, sono relative alla realizzazione dei seguenti elementi: <ul style="list-style-type: none"><li>Rotatoria B;</li><li>Rotatoria C;</li><li>Asse B1;</li><li>Asse B3;</li><li>Asse B4;</li><li>Asse C3.</li></ul>

Comune di Milano  
A. PIANIFICAZIONE  
Arexpo S.p.A.  
PG 0035380 / 2020  
Del 26/01/2020 13:32:14  
A. A. PIANIFICAZIONE  
TEMATICA E

ALLEGATO

Landseas S.r.l.  
Via della Mescova, 3  
20121 Milano  
C.F./P.I. 0303270159

ORDINE DEGLI ARCHITETTI  
DE PASCAUS  
DE PASCAUS  
11214

PROGRAMMA INTEGRATO DI INTERVENTO  
RIQUALIFICAZIONE DELL'AREA UTILIZZATA PER L'ESPOSIZIONE UNIVERSALE 2015 PROPOSTA DEFINITIVA

SCALA: VARIE	TITOLO: Studio di fattibilità
DIMENSIONI: 594X420 mm	IDENTIFICAZIONE OPERA: B.1.7 REV 02 Adeguamento porta Ovest
DATA: 10/2019	REDATTO: SYS+AREXPO
LEGALE RAPPRESENTANTE: Marco Carabelli	Arexpo S.p.A. Sede legale e uffici: via Cristina Belgiojoso 171 - 20157 Milano codice fiscale/partita IVA: 07468440966 www.arexpo.it