


LEGENDA

- × 252.00 PUNTO E QUOTA DEL TERRENO RILEVATI
- PAVIMENTAZIONE IN ASFALTO
- EDIFICI OGGETTO DEL P.I.I.
- EX CHIESETTA DI SAN CARLO
- ALBERO
- SIEPE
- GUARD - RAIL
- CHIUSINO FOGNATURA
- CADITOIA
- COLLETTORE DI RACCOLTA ACQUE MISTE Ø100 cm in PRFV
- COLLETTORE DI RACCOLTA ACQUE REFLUE
- LINEA TELERISCALDAMENTO
- LINEA GAS-METANO
- LINEA ACQUEDOTTO
- LINEA ENEL BT DISMESSA
- LINEA ENEL BT
- LINEA PUBBLICA ILLUMINAZIONE
- LINEA FIBRA OTTICA
- LINEA TELEFONICA
- POZZETTI PER SOTTOSERVIZI
- IDRANTE SOPRASSUOLO
- SARACINESCA
- PALO PUBBLICA ILLUMINAZIONE IN CLS
- PALO PUBBLICA ILLUMINAZIONE METALLICO
- COLONNINA ENEL
- COLONNINA TELECOM
- CHIUSINO TELECOM
- PALO ESALATORE GASDOTTO
- PALO TELECOM
- PALO METALLICO

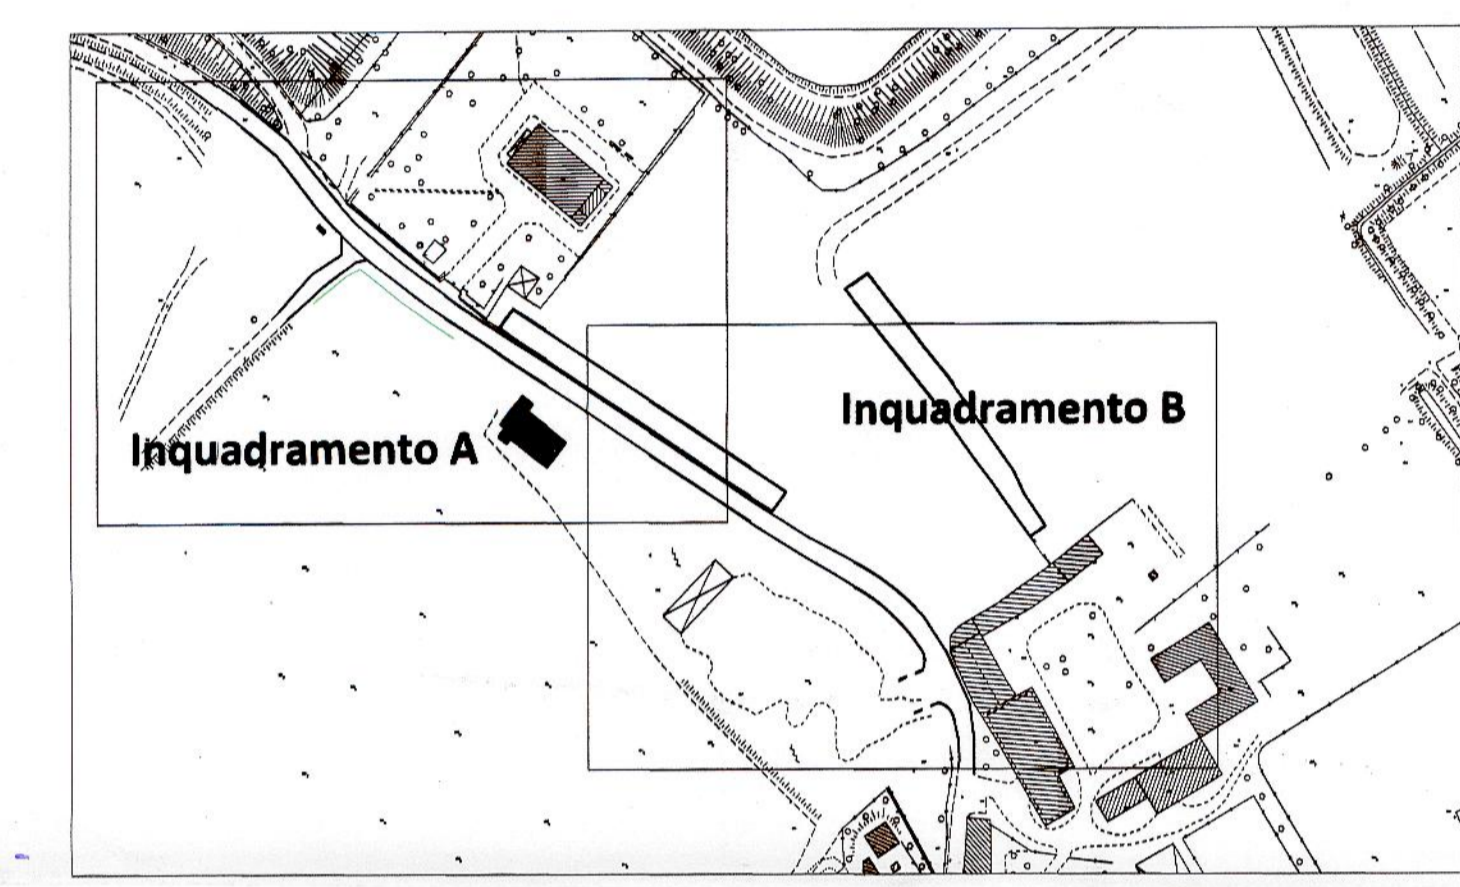

COMUNE DI MILANO
 VIA MACCONAGO 24-36

Comune di Milano
 DIR. URBANISTICA
 FONDAZIONE LEONARDO DEL
 PG 0269102/2019
 Del 18/06/2019
 A.A. PIANI URB. ATT. STRAT.



15a

1200

Aprile 2019

15a

STATO DI FATTO
 PLANIMETRIA DELLA VIABILITA' E DEI SOTTOSERVIZI (INO. A)

Proprietà:
 FONDAZIONE LEONARDO DEL
 P.zza San Fedele 2
 20121 Milano

Progettista:
 Arch. Gian Primo Doro
 via San Martino 10
 20821 Meda (MB)
 tel. 0362 74652
 gpdoro@hotmail.it

REV.	DATA	DIS.	CONT.	OGGETTO REVISIONE

RICHIEDENTE: *[Signature]*

PROGETTISTA: ORDINE DEGLI ARCHITETTI, PIANIFICATORI, PAESAGGISTI E CONSERVATORI DELLA PROVINCIA DI MONZA E DELLA BRIANZA
 GIAN PRIMO DORO ARCHITETTO

PROTOCOLLO