


- LEGENDA**
- Tubazione aquedotto esistente
  - Tubazione aquedotto - ghisa sferoidale DN 200
  - Saracinesche
  - Gruppo idrante
  - Tubazione per irrigazione
  - Pozzetto 60x60 cm per irrigazione
  - - - Ala gocciolante
  - Confini comunali

Area sito in:  
 Comune di MILANO  
 Rubattino 84

**PROGRAMMA INTEGRATO DI INTERVENTO**  
**PROGETTO DI FATTIBILITA' TECNICA ED ECONOMICA - OPERE DI URBANIZZAZIONE**

Parcheggio  
**PLANIMETRIA ACQUEDOTTO E IRRIGAZIONE**  
**COPIA SETTORE**

AREA PARCHING...  
 ALLEGATO ALLA PROPOSTA...  
 IL DIRETTORE DELL'AREA  
 Arch. Marco Cerri

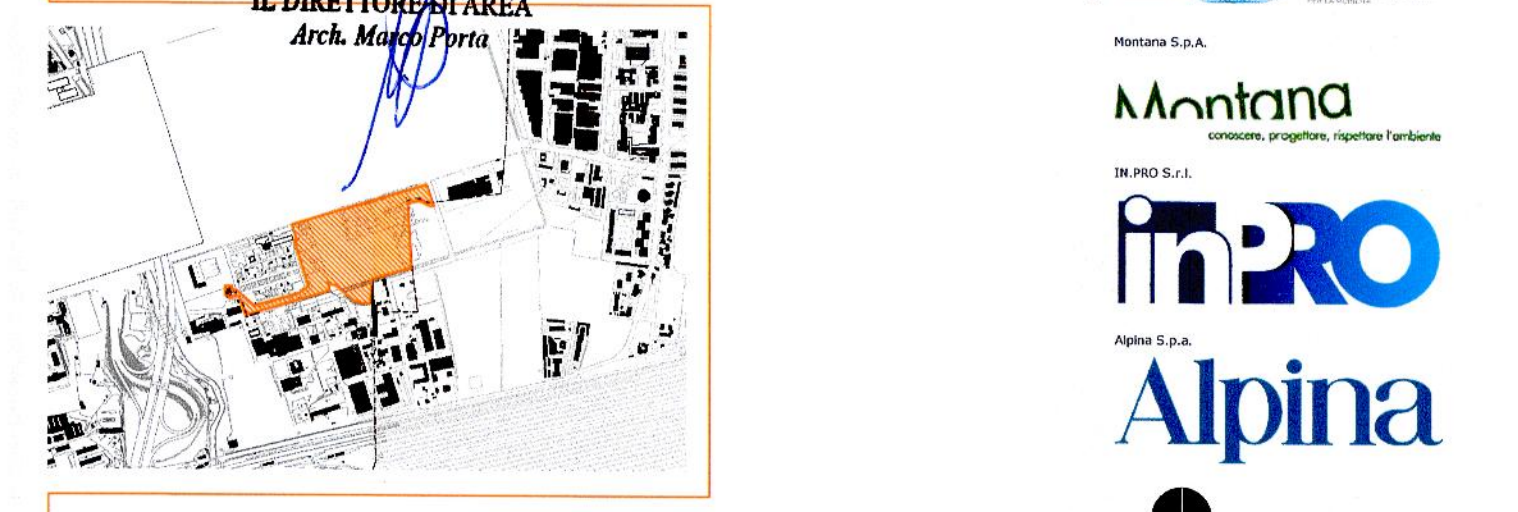

DATA	REVISIONE	EMISIONE	SO	MR
A	10.07.2015	EMISIONE	SO	MR
B	13.07.2015	EMISIONE	LS	MR
C	Gennaio 2016	REVISIONE	PG	MR
D	Febbraio 2016	REVISIONE	FC	MR
E	Luglio 2016	REVISIONE	FC	MR
F	Novembre 2016	REVISIONE	FC	MR

scala: 1:500  
 Data: Marzo 2016  
**Tavola**  
**P09**