



Sistema della sosta privata

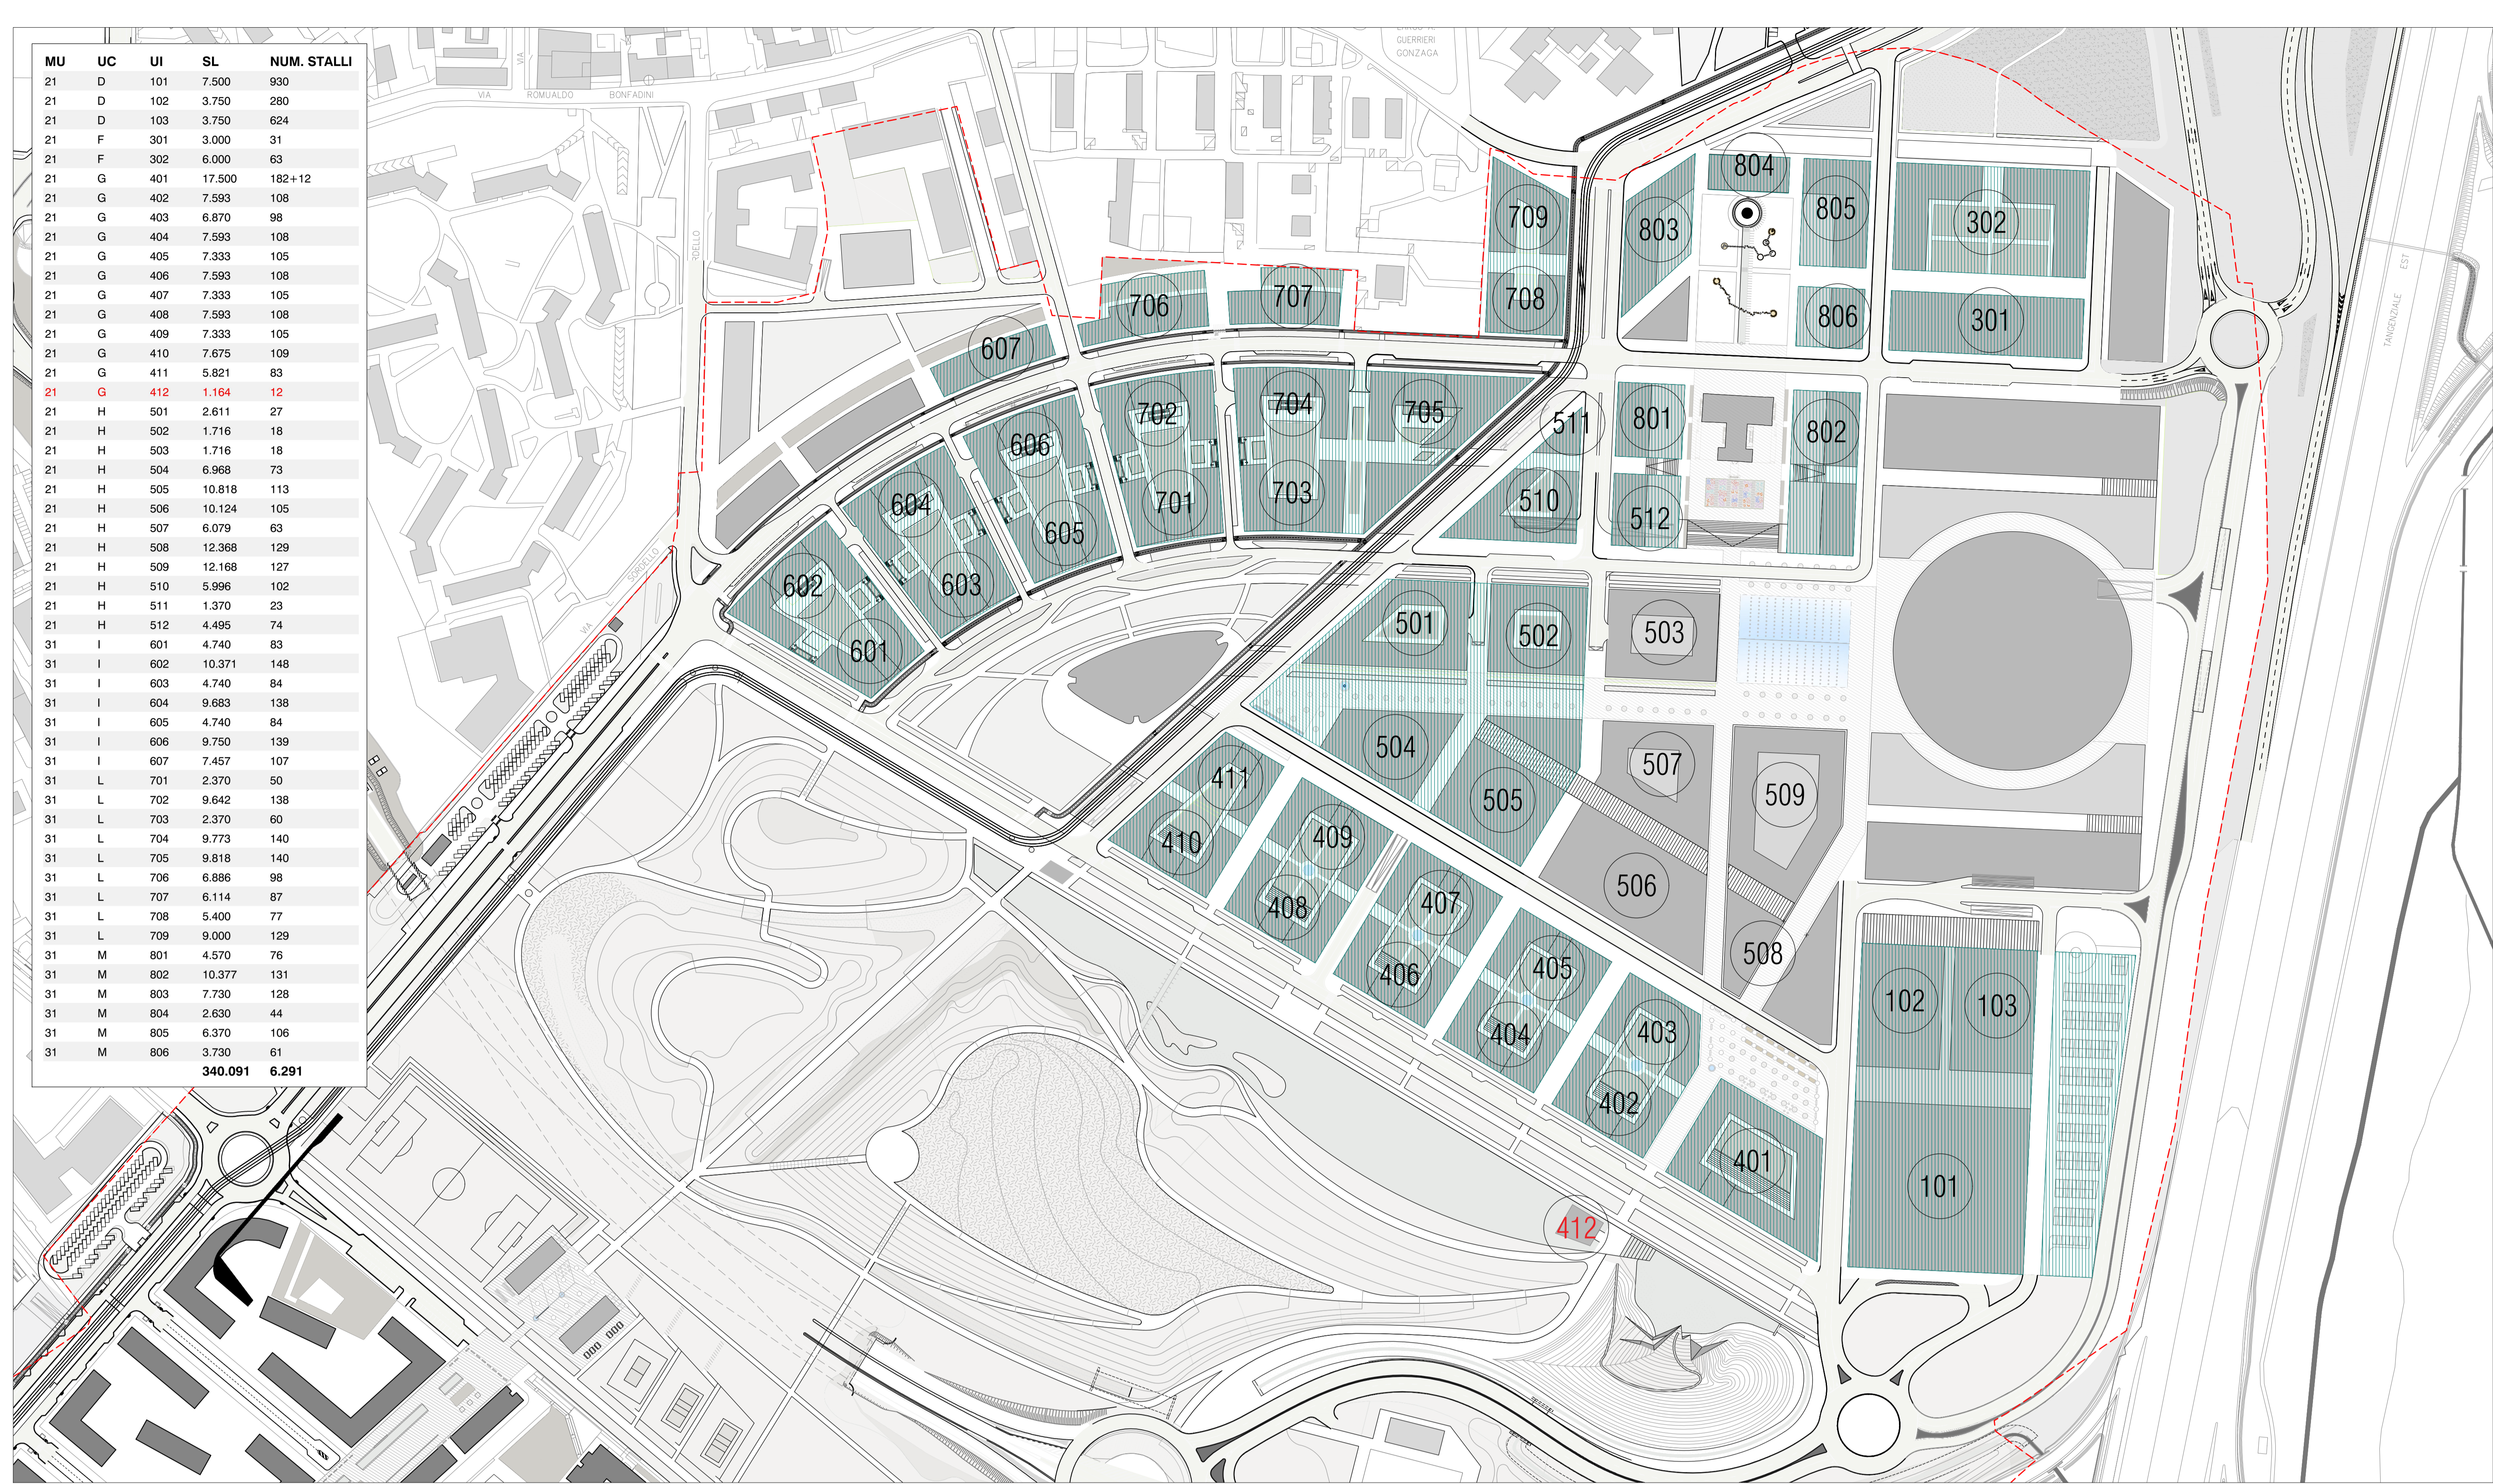


Sistema della sosta pubblica

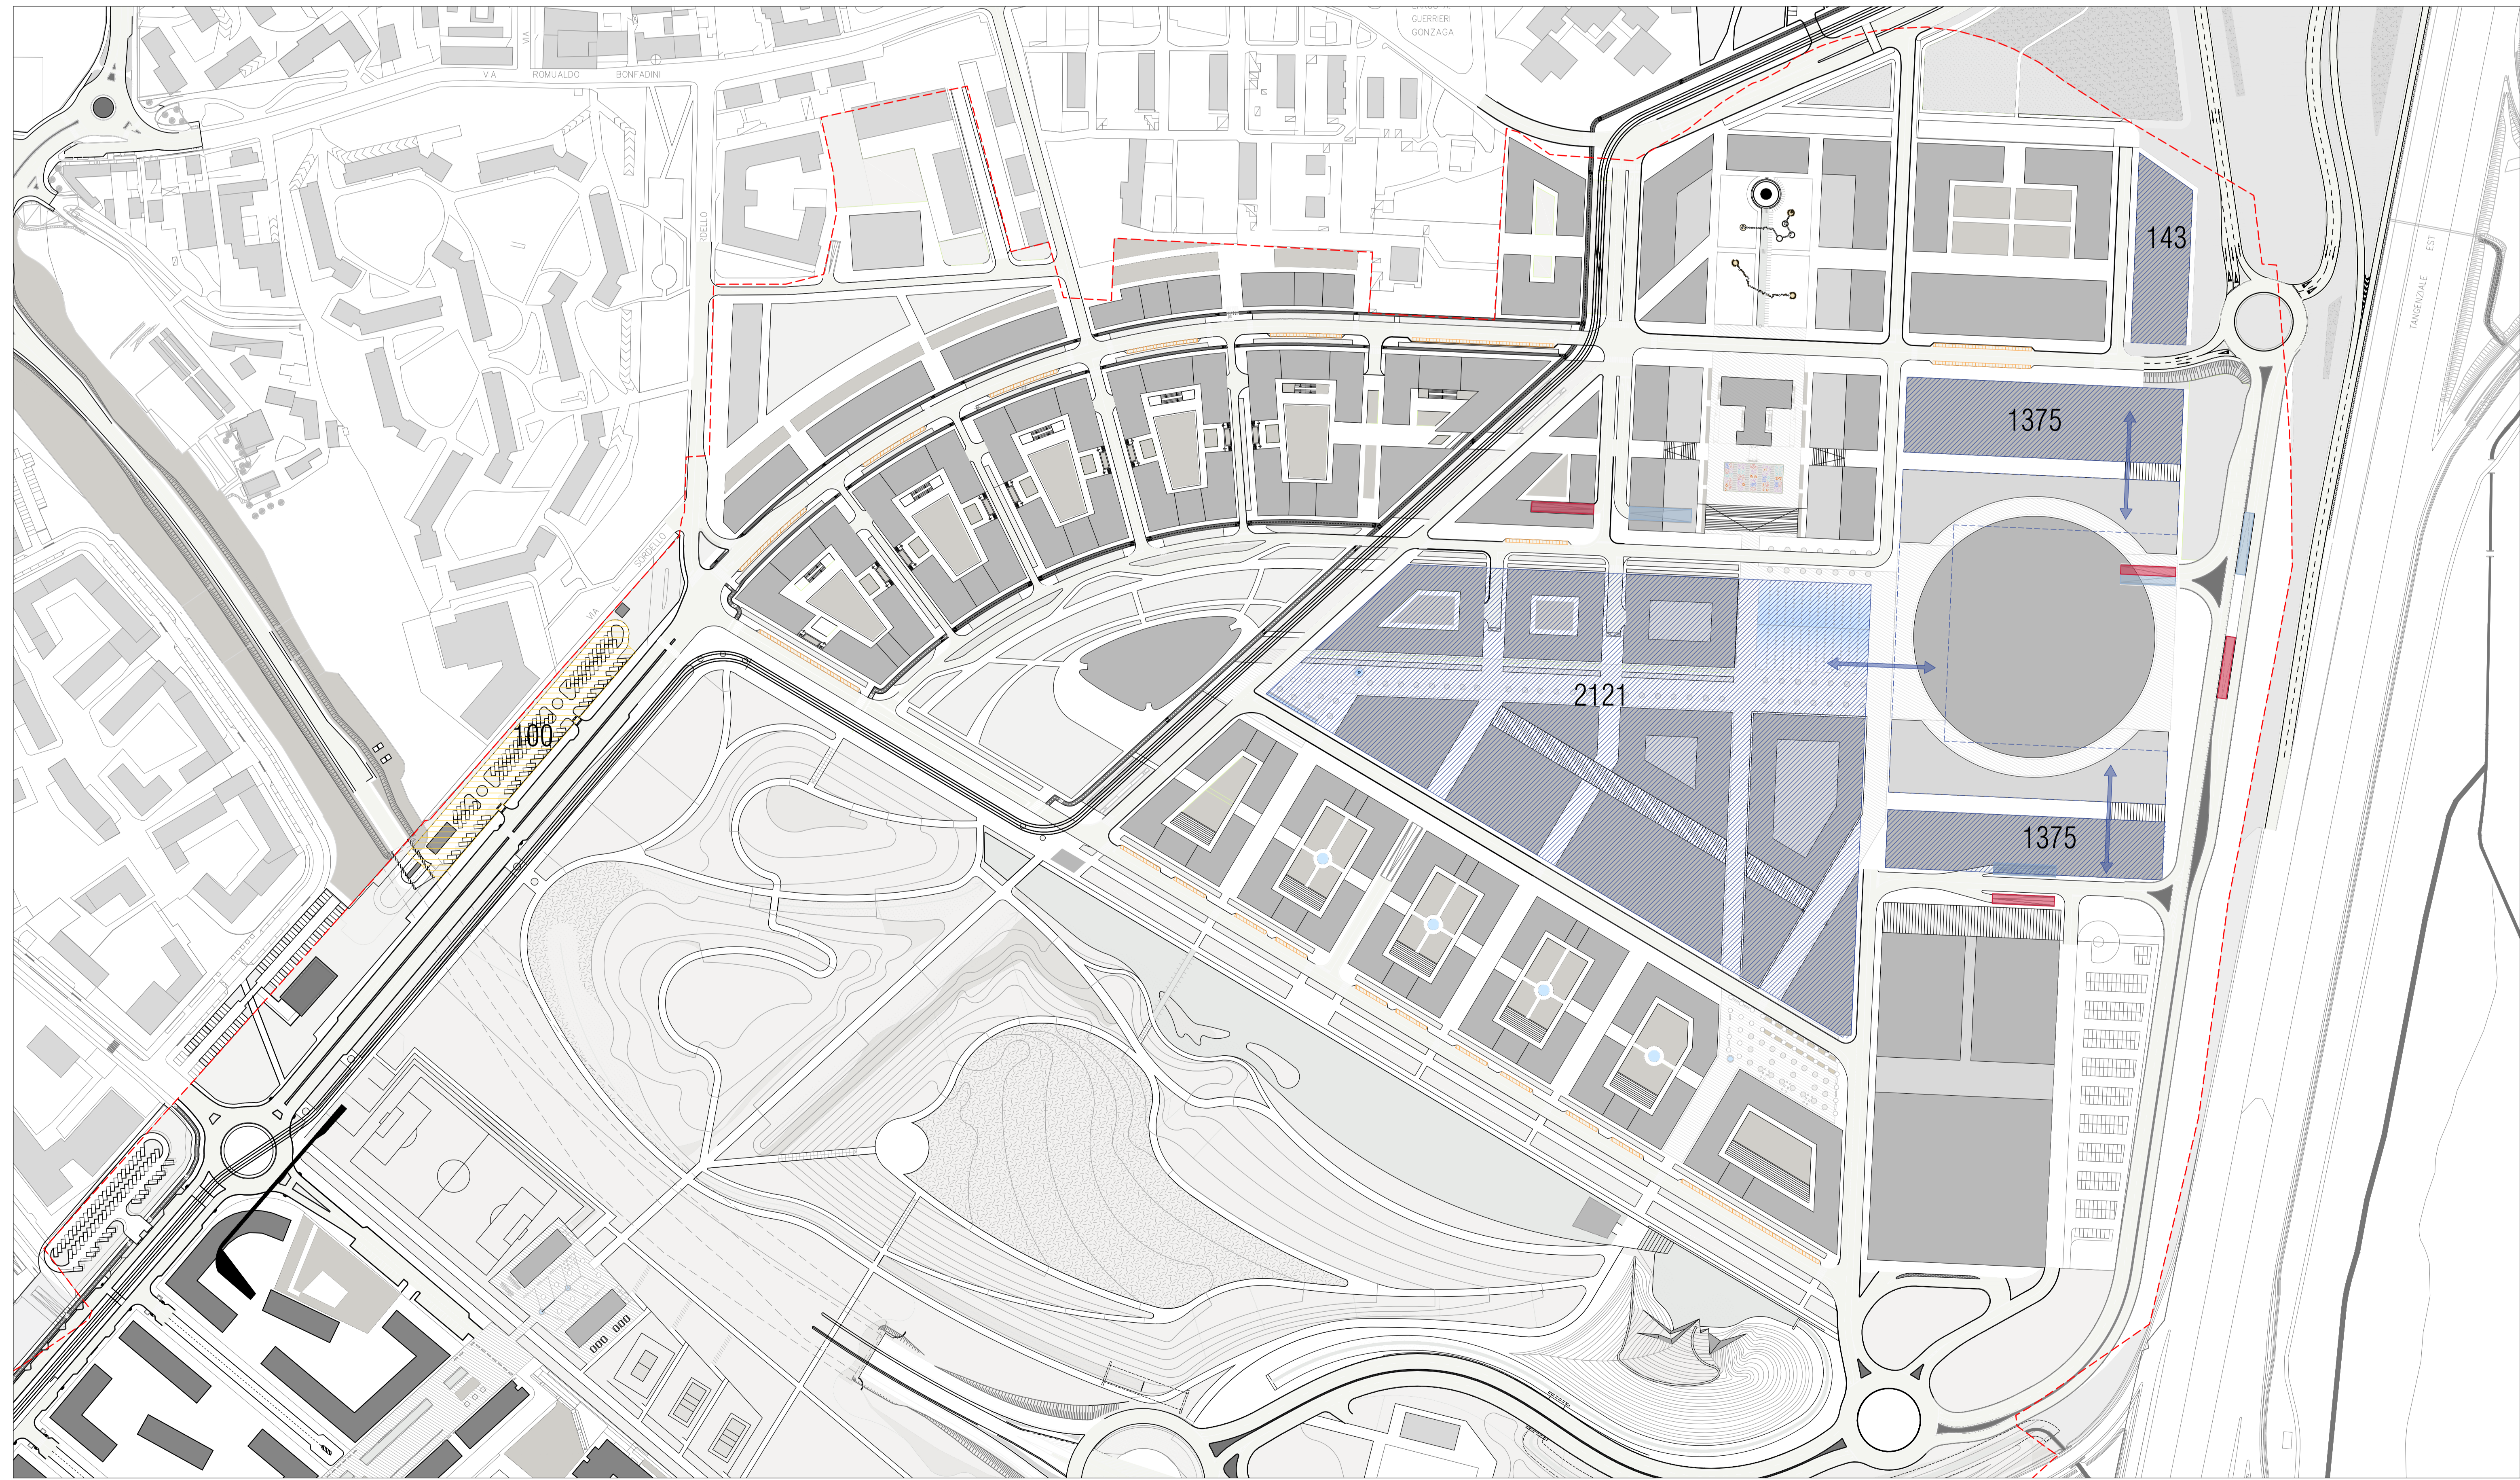

**Foster + Partners**  
 Architetna Engineering  
 Belvedere Inzaghi & Partners  
 GAE Engineering  
 Maserassociati  
 Jones Lang Lasalle  
 J+S  
 Makno  
 Manens-Tifs

Milan Ingegneria  
 Museo della Scienza e della Tecnologia Leonardo da Vinci  
 Sigest  
 Studio Architettura  
 Urbanistica Paolo Pomodoro  
 Systematica

- Legenda**
- Sosta pertinenziale
  - Sosta su strada
  - Parcheggio in struttura
  - Parcheggio a raso
  - Collegamento interrato bacini di sosta
  - Punti di accesso ai bacini di sosta
  - Punti di uscita dai bacini di sosta
  - XX Posti Auto

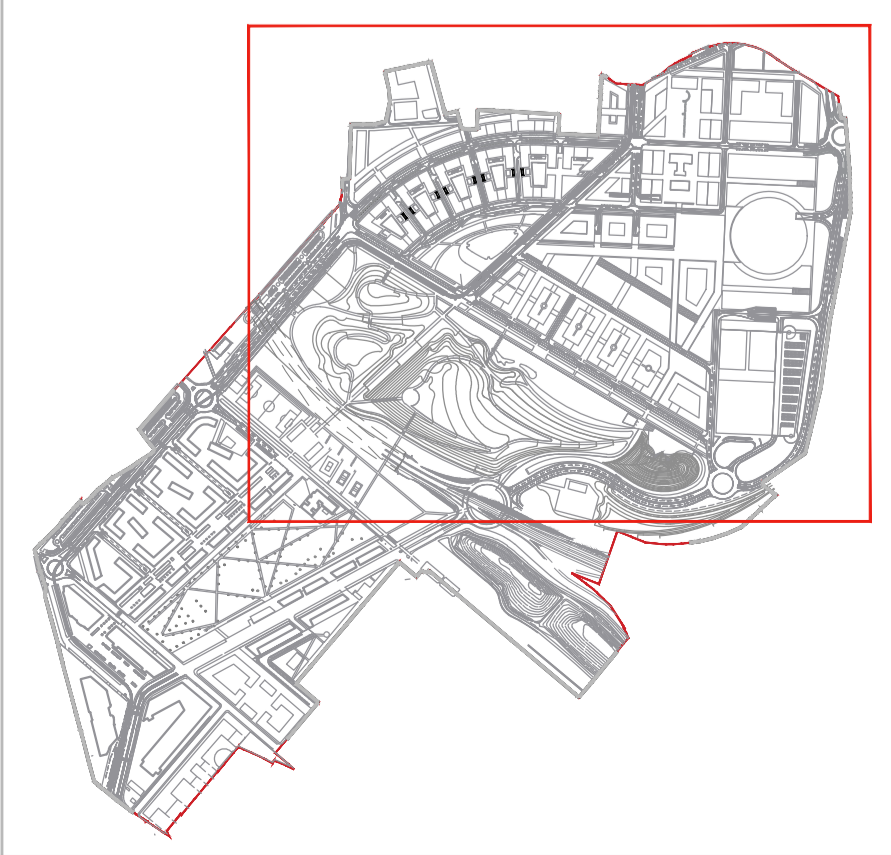

Rev.	DATA	MOTIVAZIONE	Conti.
10	19/04/21	Coordinamento	MSG
09	25/03/21	Coordinamento	MSG
08	24/10/19	Coordinamento	MSG
07	23/07/19	Coordinamento	MA
06	15/03/19	Coordinamento	F+P
05	11/05/18	Coordinamento	F+P
04	31/03/15	Coordinamento	F+P
03	20/01/14	Coordinamento	F+P
02	18/12/13	Coordinamento	F+P
01	15/12/13	Coordinamento	F+P
00	11/12/13	Coordinamento	F+P

**Milano Santa Giulia S.p.A.**  
**Esselunga S.p.A.**

Comune di Milano  
**PII Montecity - Rogaredo**  
 Proposta di variante

Progettista  
 Sistema della sosta pubblica e privata

cod. Aconex  
 XXX-XXX-XXX-XXX-XXXXX

scala  
 -

data  
 Maggio 2021

disegnatore  
 F+P

num. autorizzazione  
 PR15

num. provenienza  
 A-1009

revisione  
 10