


	PARCHEGGI PUBBLICI					
	DOVUTI			INDOTTI*		PROPOSTI
	Riferim. norm.	mq	p.a.	p.a.	mq	p.a.
COMMERCIALE GSV	Art. 150.5 LR 6/10 (min metà 200% slp)	15.000	382	357		
COMMERCIALE MSV	ART. 9.3.c PdS (max 2 p.a./100 s.l.p.)	1.573	40	60		
RICETTIVO/TERZIARIO	ART. 9.3.b PdS (max 1 p.a./50 s.l.p.)	4.915	125	109		
TOTALE		21.487	547	526	21.467	546

	PARCHEGGI PERTINENZIALI					
	DOVUTI			INDOTTI*		PROPOSTI
	Riferim. norm.	mq	p.a.	p.a.	mq	p.a.
COMMERCIALE GSV	L. 122/89 (1 mq/10 mc)	4.500	118	204		
COMMERCIALE MSV	ART. 8.2.c PdR (min 2 p.a./100 s.l.p.)	1.526	40	34		
RICETTIVO/TERZIARIO	ART. 8.2.b PdR (min 2 p.a./100 s.l.p.)	4.769	125	21		
TOTALE		10.795	283	259	13.239	347

numero Dati indicativi derivati dalle risultanze progettuali

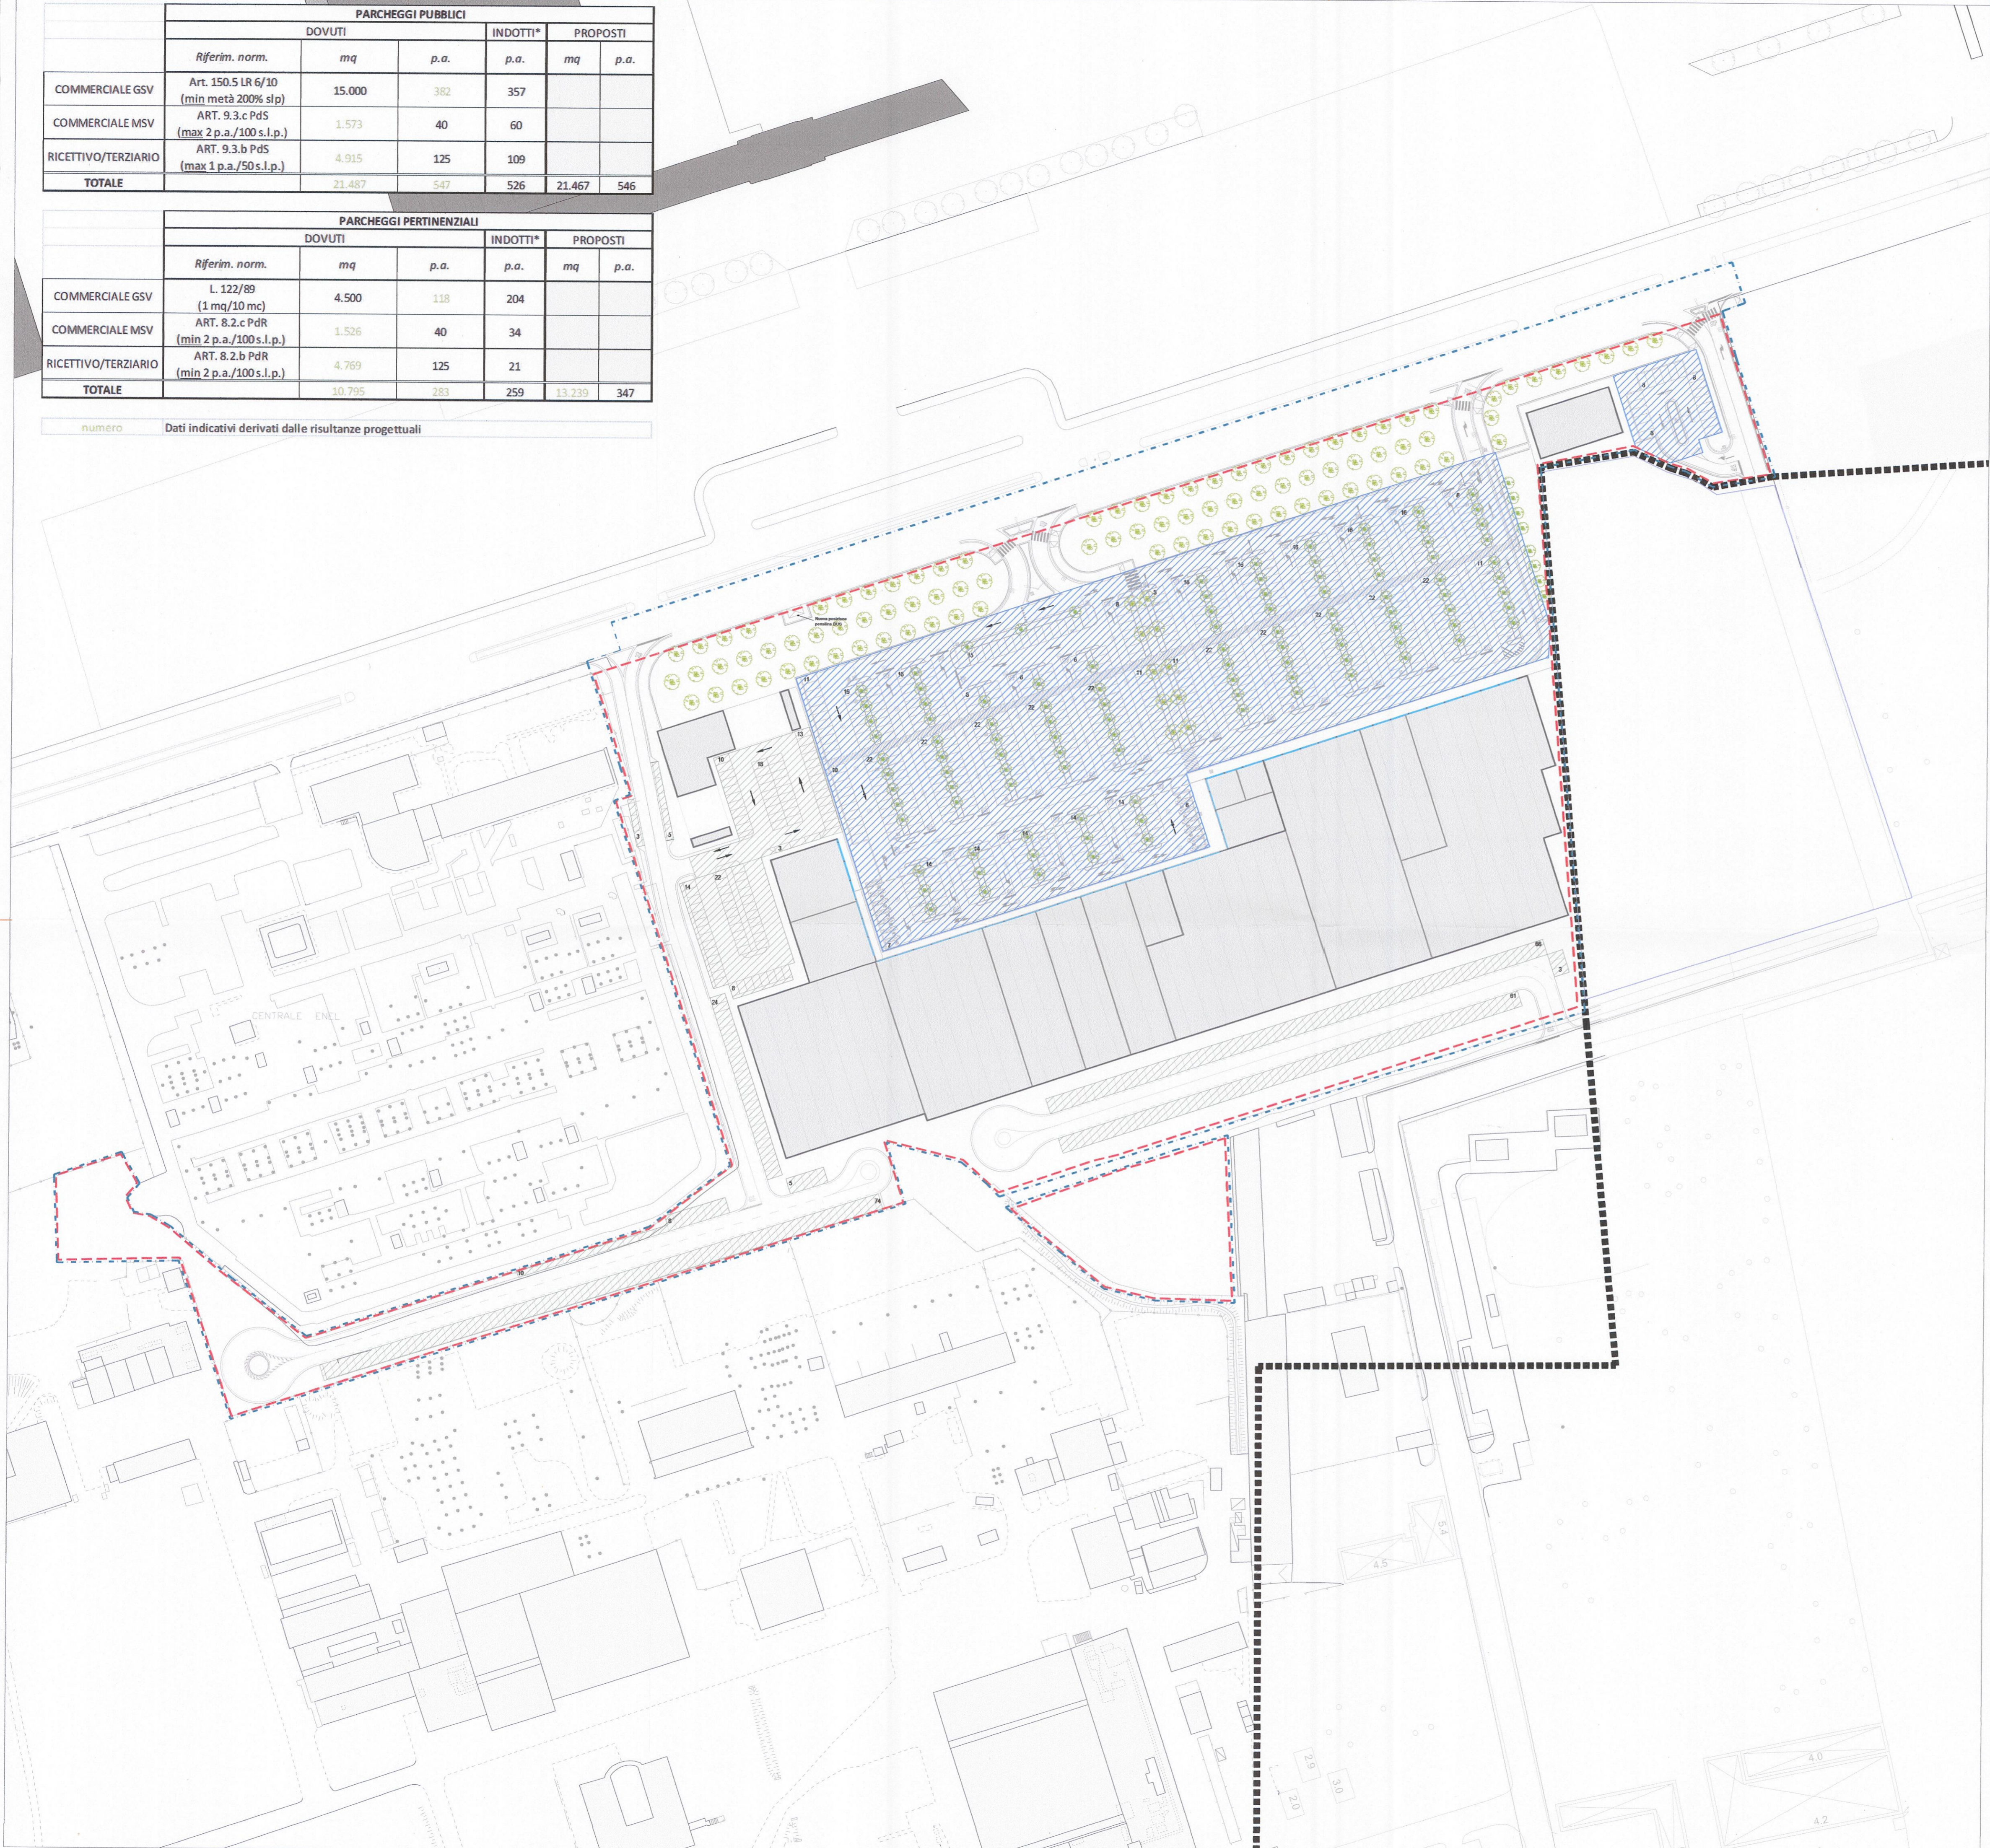

LEGGENDA

- Ambito Rubattino
- Ambito PII propriamente detto
- Confine Comunale Milano

PARCHEGGI

- PARCHEGGI PUBBLICI
- PARCHEGGI PERTINENZIALI

TOTALE PARCHEGGI REPERITI : 893 di cui
 PARCHEGGI PUBBLICI : 546
 PARCHEGGI PERTINENZIALI : 347

Area sita in:
 Comune di MILANO
 Rubattino 84

COMUNE DI MILANO
 DIREZIONE URBANISTICA
 PG 140036/2018
 Del 23/03/2018 n. 1125/00
 BNP PARIBAS REAL ESTATE
 (S) PROT. AREA PIANIFICA
 23/03/2018

COMMITTENTE:
 Fondo "Club Deal"
 BNP Paribas REIM SGR S.p.A.
 Carlo Bo, 11 - 20143 Milano
 C.F./P.IVA 12865750152

Arch. Sergio Meazza
 BNP Paribas REIM SGR S.p.A.
 Pia
 C.F./P.IVA 12865750152


PROGRAMMA INTEGRATO DI INTERVENTO

PROGETTO
 VERIFICA DOTAZIONI PARCHEGGI PUBBLICI E PRIVATI

COPIA SETTORE

AREA PIANIFICAZIONE URBANISTICA
 ATTUATIVA E STRATEGICA
 ALLEGATA ALLA PROPOSTA DI DECRETAZIONE
 N. 4262 DEL 14/03/2018
 COMPOSTO DA PAG. 1/1

IL DIRETTORE DI AREA
 Arch. Marco Cerri

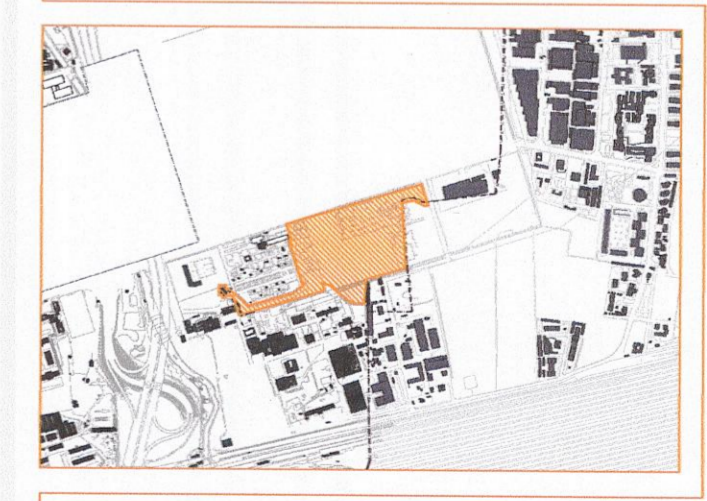

REV. N.	DATA	DESCRIZIONE	SIS.	APPROVATO

PROGETTO:
ARCHIMIL studio
 Archimi Studio S.r.l.
 via Filippo Corridoni, 41
 20122, Milano, ITALIA (IT)
 Web: www.archimi.it
 Mail: archimi@archimi.it
 Tel: +39 02 36595690
 Fax: +39 02 89453593

Arch. Marco Cerri

COLLABORATORI:
 TRM Civil Design
 TRM CIVIL DESIGN
 TRM Engineering
 TRM ENGINEERING

Montana
 concorsi, progetti, rapporti Urbani

inPRO

Alpina

scala: 1:1.000

Data: Marzo 2018

U9