


LEGENDA

- Cameretta ispezione rete polifora
- Rete polifora - 0,9 x 0,9 m (10 corrugati Ø160)
- Rete a2a esistente
- Confini comunali

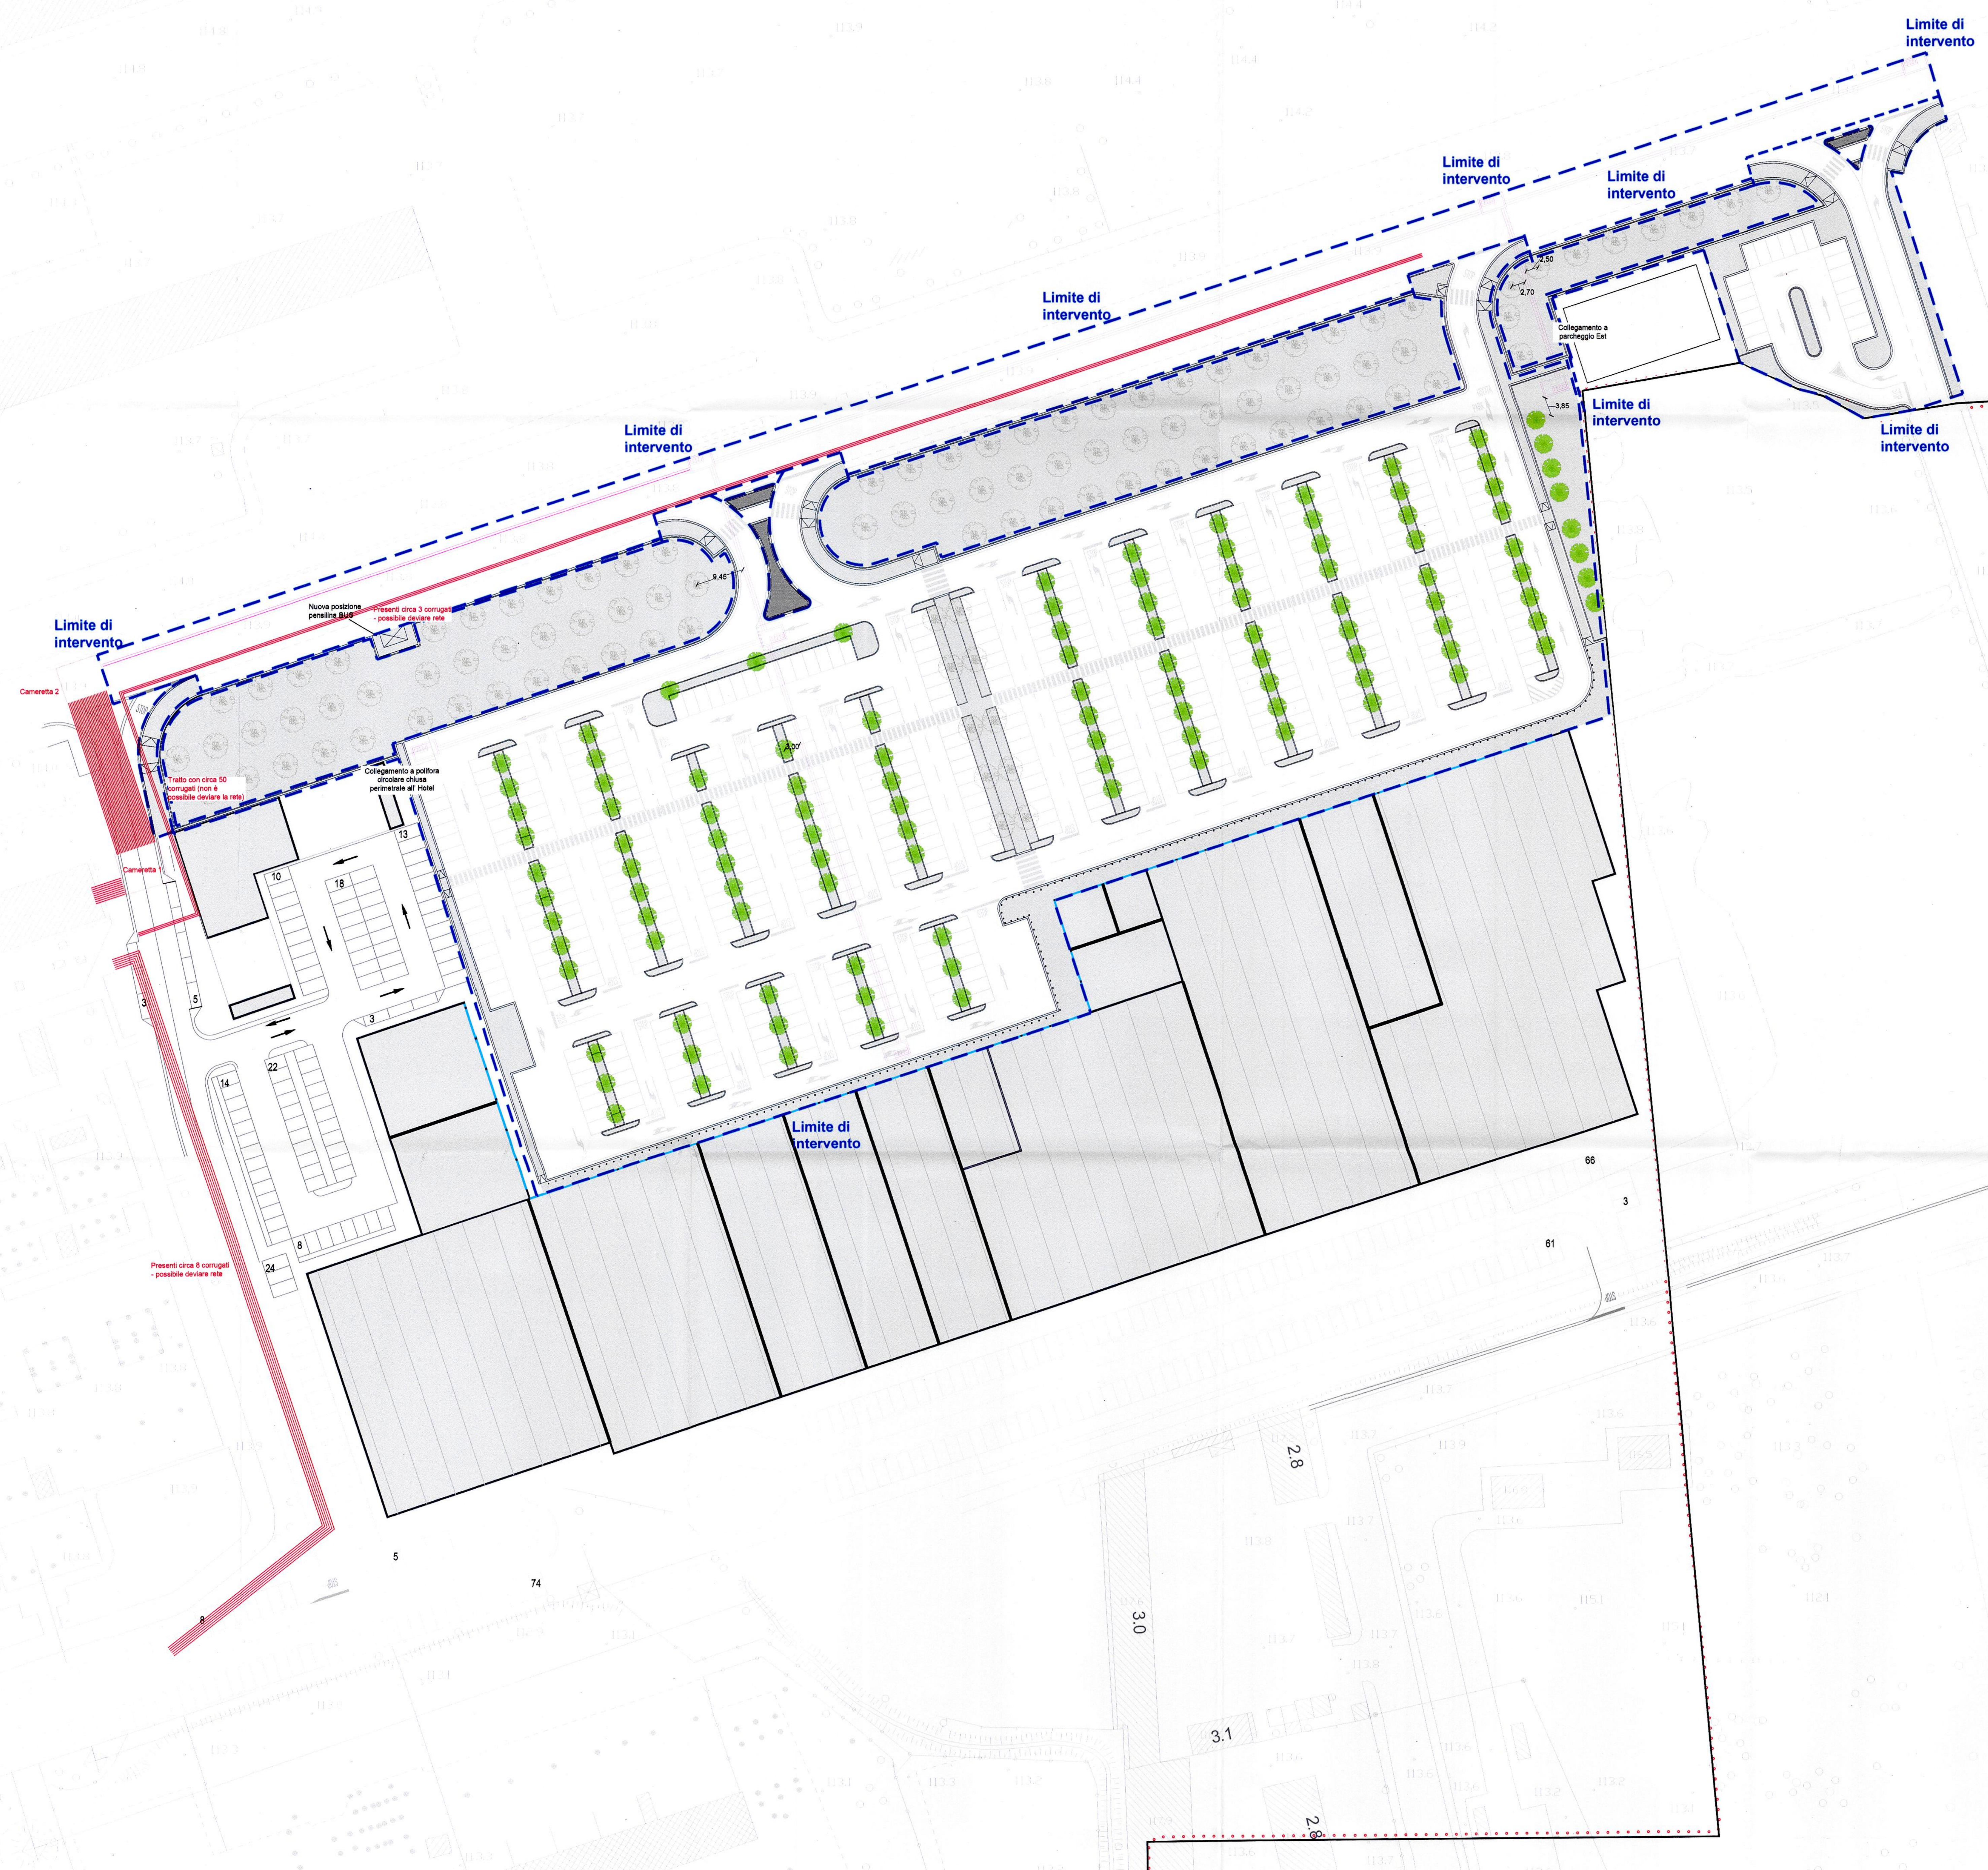

Area sito in:
Comune di MILANO
Rubattino 84

Comune di Milano
DIRETTORE GENERALE
DIRETTORE URBANISTICA
C.F. 00000001508
P.G. 04/90232/2014
D.O. 11/2015/1818

COMITENTE:
DEACAPITAL
RESTATE ARCH
Via Venezia 10, 20121 Milano
Tel. +39 02 58 45 53 93

PROGETTO:
ARCHIVI_studio
Archivi Studio S.r.l.
Via Filippo Corbelli, 41
20122, MILANO (ITALIA) (I)
Web: www.archivi.it
Mail: info@archivi.it
Tel: +39 02 36555650
Fax: +39 02 4535393

PROGETTISTA:
Arch. Marco Cerri

PROGETTO:
PROGRAMMA INTEGRATO DI INTERVENTO
PROGETTO DI FATTIBILITA' TECNICA ED ECONOMICA - OPERE DI URBANIZZAZIONE
Parcheggio
PLANIMETRIA POLIFORA

COPIA SETTORE

IL DIRETTORE DI AREA
Arch. Marco Cerri

REV.	DATA	DESCRIZIONE	DIS.	APPROVATA
A	10.07.2015	EMISSIONE	SO	MR
B	GENNAIO 2016	REVISIONE	PG	MR
C	FEBBRAIO 2016	REVISIONE	PG	MR
D	LUGLIO 2016	REVISIONE	FC	MR
E	NOVEMBRE 2016	REVISIONE	FC	MR

scala: 1:500
Data: Marzo 2018
Tavola
P10

101PP/PL0101TV E